



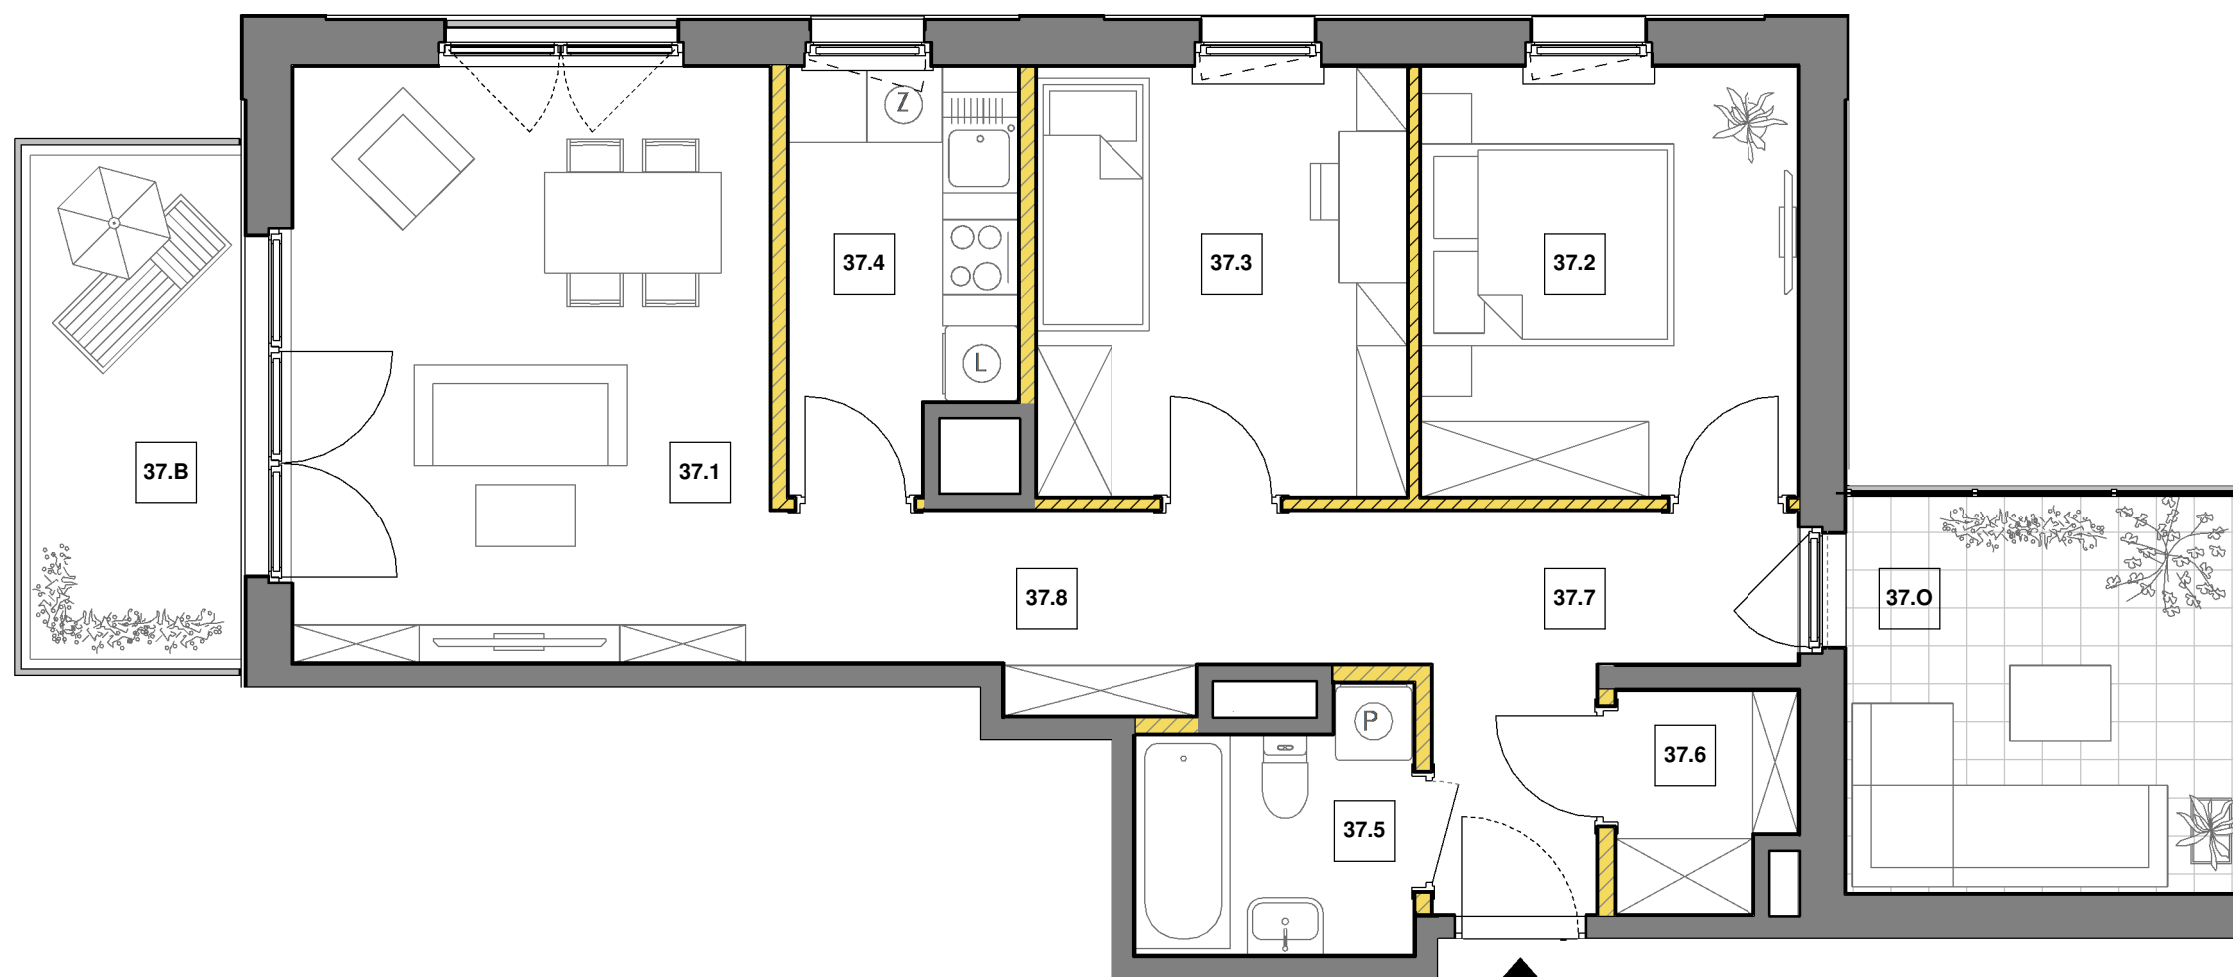


BLISKIE
PIASECZNO

+48 600 113 113
www.bliskiepiaseczno.com

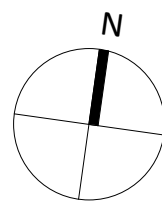

BUDYNEK 1

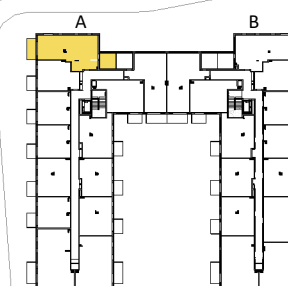

UL. TUKANÓW

KLATKA A
PIĘTRO 04
MIESZKANIE NR 37

37.1 POKÓJ DZIENNY Z ANEKSEM KUCHENNYM	17.93 m ²
37.2 SYPIALNIA 1	10.20 m ²
37.3 SYPIALNIA 2	10.03 m ²
37.4 KUCHNIA	5.63 m ²
37.5 ŁAZIENKA	4.09 m ²
37.6 GARDEROBA	2.34 m ²
37.7 HOL	6.11 m ²
37.8 PRZEDPOKÓJ	7.03 m ²

POWIERZCHNIA	63.36 m²
37.B BALKON	6.80 m ²
37.0 LOGGIA	10.08 m ²

Uwaga:

Aranżacja prezentowanego lokalu mieszkalnego przedstawionego na rzucie jest przykładowa i może ulec zmianie. Niniejsza karta opracowana została na podstawie projektu budowlanego. W toku realizacji mogą wystąpić niewielkie zmiany w stosunku do informacji zawartych w tej karcie. Niniejsza karta nie jest ofertą w rozumieniu kodeksu cywilnego.

3 Pokoje

GHELAMCO
INTERNATIONAL REAL ESTATE INVESTOR & DEVELOPER

0m 1m 2m 3m

LEGENDA:
ściana z możliwością rearanżacji
ściana nierozbieralna

Wyposażenie i wykończenie lokalu stanowi przykładową aranżację określającą funkcjonalność lokalu. Wyposażenie i wielkość zaproponowanych urządzeń ma charakter orientacyjny. Zakres wyposażenia i wykończenia lokalu określa Umowa nabycia lokalu. Powierzchnie pomieszczeń według normy PN-ISO 9836:1997, do powierzchni użytkowej nie wliczono powierzchni pod ściankami działowymi. Przykładowa możliwość zagospodarowania w zakresie indywidualnej aranżacji Klienta, nie wchodzi w podstawowy zakres prac. Niniejsza karta ma jedynie charakter poglądowy i służy prezentacji nieruchomości, możliwości wykończenia i aranżacji wewnątrz. Niniejsza karta nie ma charakteru oferty w rozumieniu art. 66 par. 1 kodeksu cywilnego i nie stanowi zobowiązania spółki Oaken Sp. z o.o. Pattina S.K.A. z siedzibą w Warszawie.