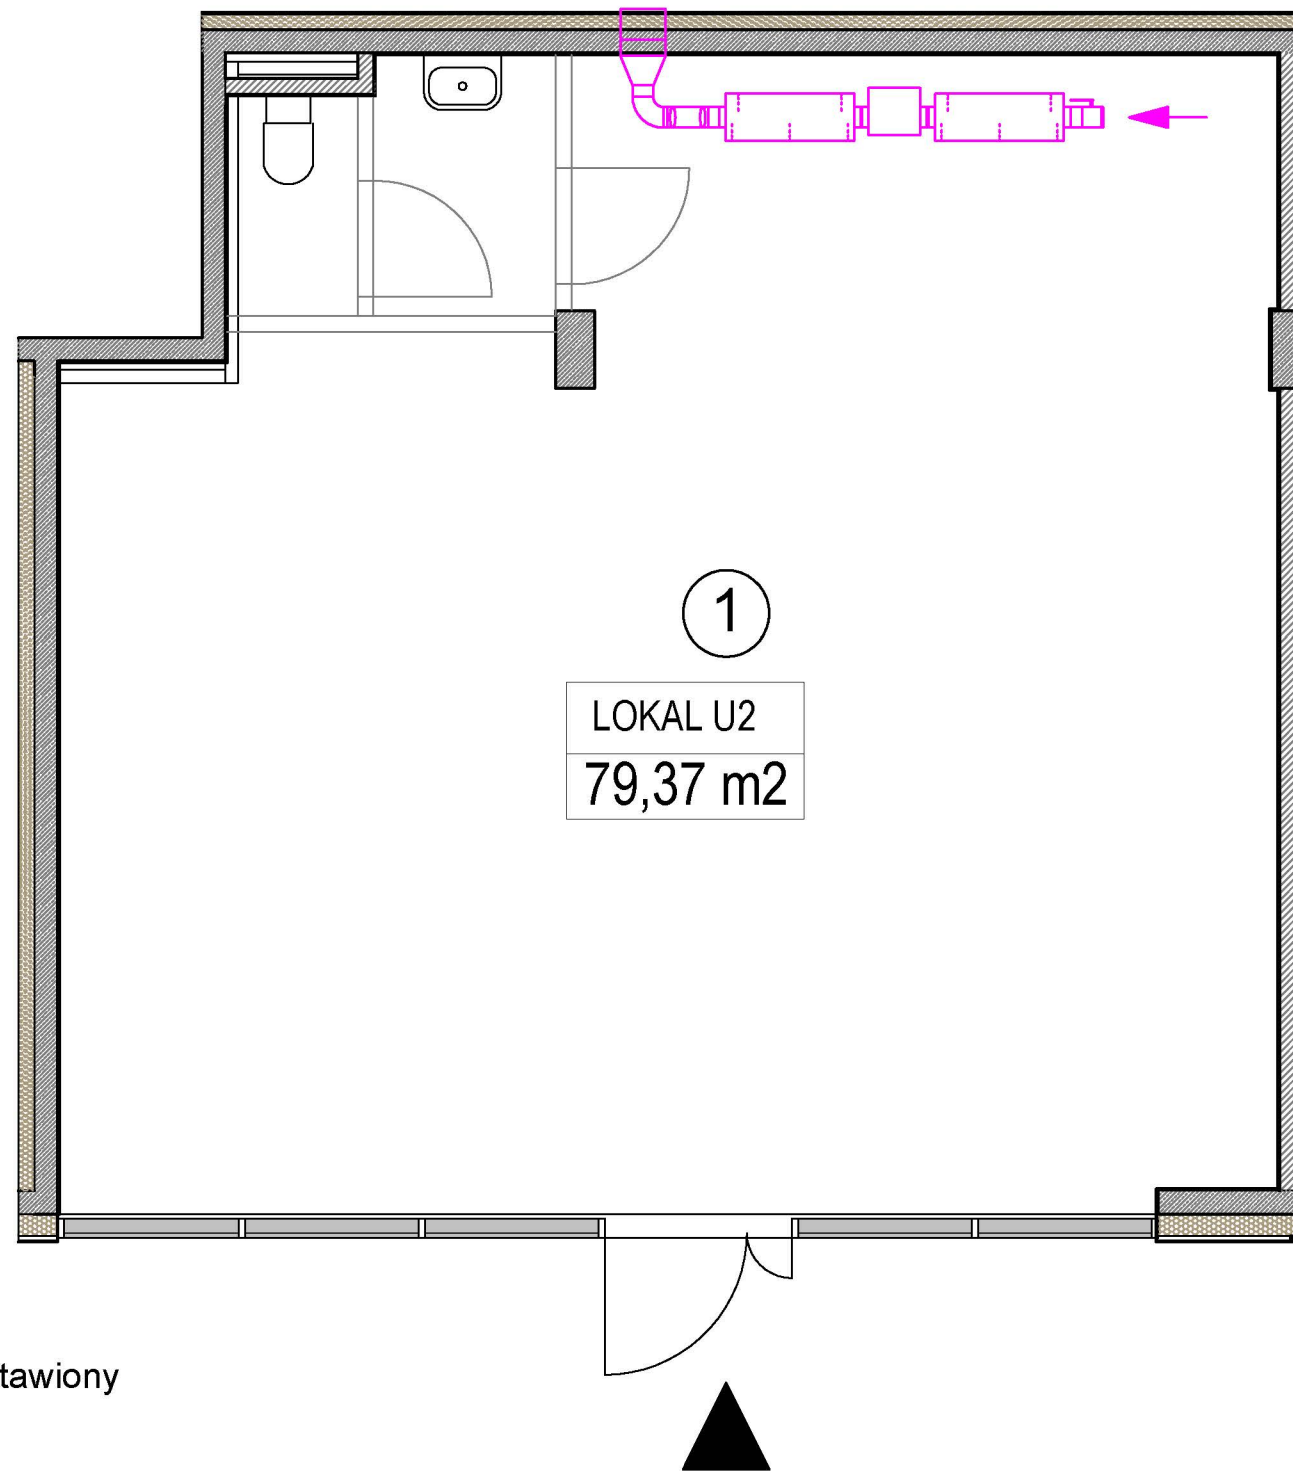
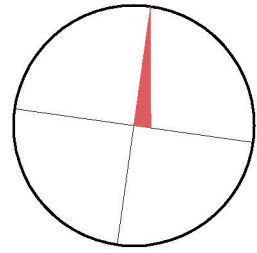


Inwestor:



 GHELAMCO BLISKIE PIASECZNO  
 Spółka z ograniczoną odpowiedzialnością  
 Plac Europejski 1  
 00-844 Warszawa

Nazwa inwestycji:

 ZESPÓŁ ZABUDOWY MIESZKANIOWO -  
 USŁUGOWEJ Z GARAŻAMI  
 STARA IWICZNA  
 Działka ewid. 207/29 obręb 0025


①

LOKAL U2
79,37 m <sup>2</sup>

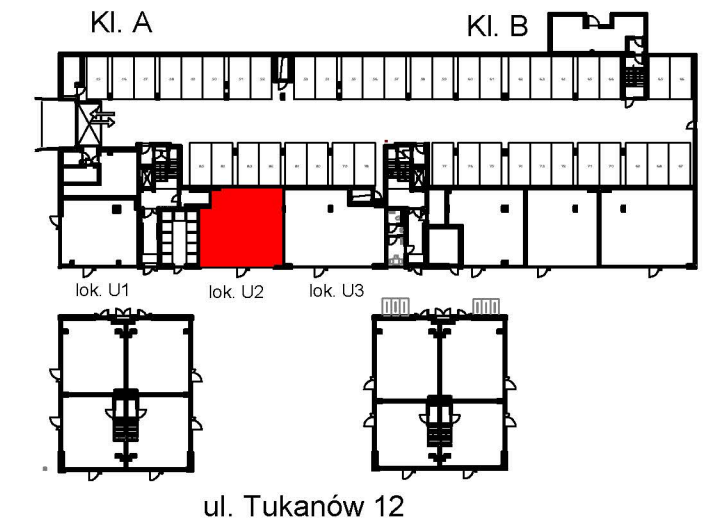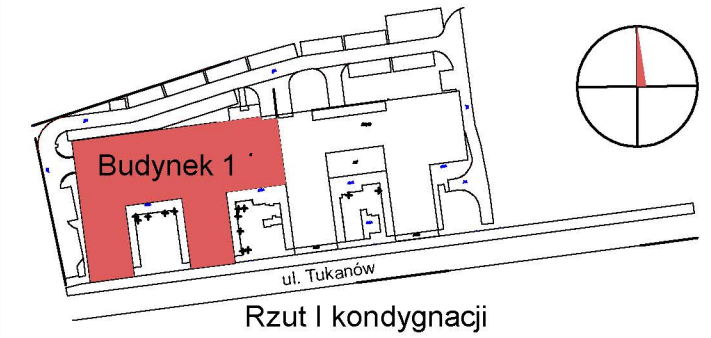




Parter	LOKAL U2	79,37 m <sup>2</sup>
--------	----------	----------------------

L.p.	Nazwa	Powierzchnia
1	Sala główna	79,37 m <sup>2</sup>

Oświadczam, że stan przedstawiony  
 na rzucie jest aktualny  
 07.01.2023 r.  
 Uwagi:

Pomiaru powierzchni dokonano w świetle tynków  
 według normy PN-ISO 9836:1997

-  Ściana murowana
-  Ściana żelbetowa
-  Wentylacja