
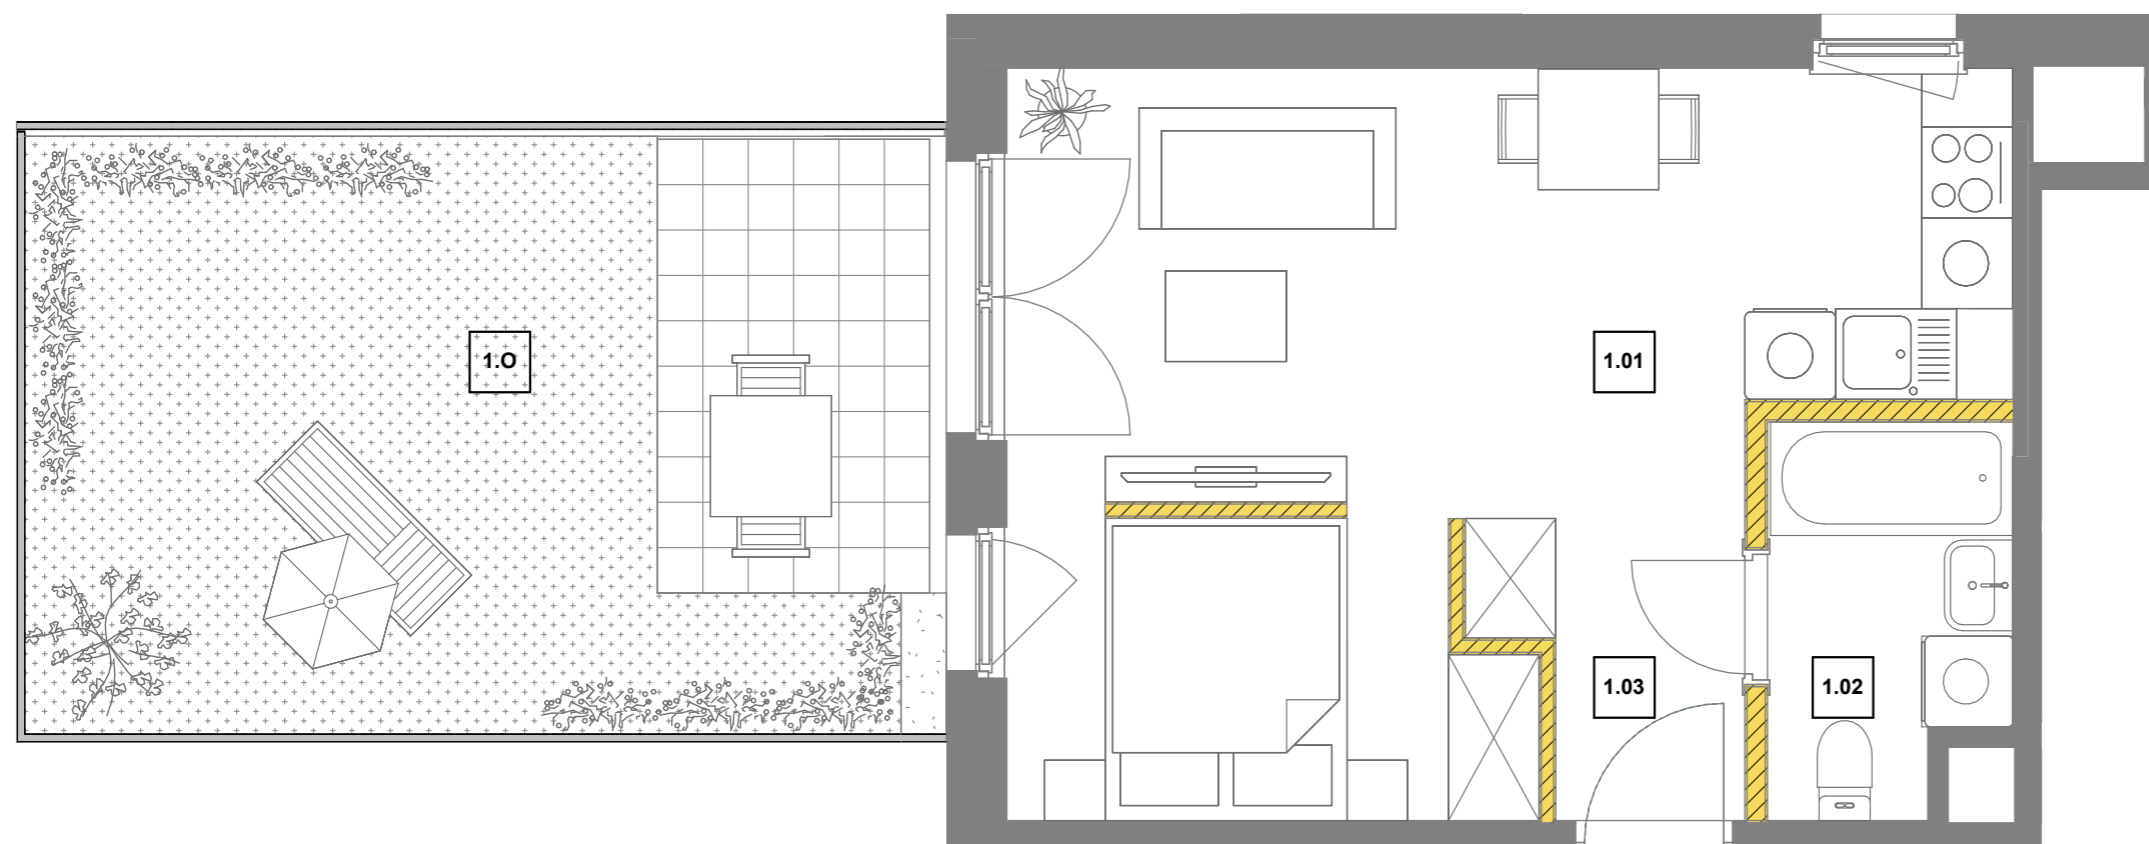


**BLISKIE**  
PIASECZNO

+48 600 113 113  
www.bliskiepiaseczno.com

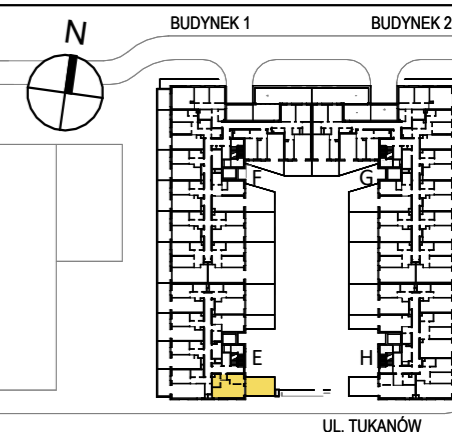

**KLATKA E  
PIĘTRO 0  
MIESZKANIE NR 1**

1.01	<b>SALON Z ANEKSEM KUCHENNYM</b>	<b>26.18 m<sup>2</sup></b>
1.02	<b>ŁAZIENKA</b>	<b>3.92 m<sup>2</sup></b>
1.03	<b>HOL</b>	<b>1.51 m<sup>2</sup></b>

**POWIERZCHNIA: 31.61 m<sup>2</sup>**

1.0	<b>OGRÓDEK</b>	<b>24.54 m<sup>2</sup></b>
-----	----------------	----------------------------

Uwaga:

Aranżacja prezentowanego lokalu mieszkalnego przedstawionego na rzucie jest przykładowa i może ulec zmianie. Niniejsza karta opracowana została na podstawie projektu budowlanego. W toku realizacji mogą wystąpić niewielkie zmiany w stosunku do informacji zawartych w tej karcie. Niniejsza karta nie jest ofertą w rozumieniu kodeksu cywilnego.

**1 POKÓJ**

**GHELAMCO**  
INTERNATIONAL REAL ESTATE INVESTOR & DEVELOPER



LEGENDA:  
 ściana z możliwością rearanżacji  
 ściana nierozbieralna

Wyposażenie i wykończenie lokalu stanowi przykładową aranżację określającą funkcjonalność lokalu. Wyposażenie i wielkość zaproponowanych urządzeń ma charakter orientacyjny. Zakres wyposażenia i wykończenia lokalu określa Umowa Deweloperska. Powierzchnie pomieszczeń według normy PN-ISO 9836:2022-07, do powierzchni użytkowej nie wliczono powierzchni pod ściankami działowymi. Przykładowa możliwość zagospodarowania w zakresie indywidualnej aranżacji Klienta nie wchodzi w podstawowy zakres prac. Niniejsza karta ma jedynie charakter poglądowy i służy prezentacji nieruchomości, możliwości wykończenia i aranżacji wnętrz. Niniejsza karta nie ma charakteru oferty w rozumieniu art. 66 par. 1 kodeksu cywilnego i nie stanowi zobowiązania spółki **GHELAMCO Bliskie Piaseczno Sp. z o.o.** z siedzibą w Warszawie