
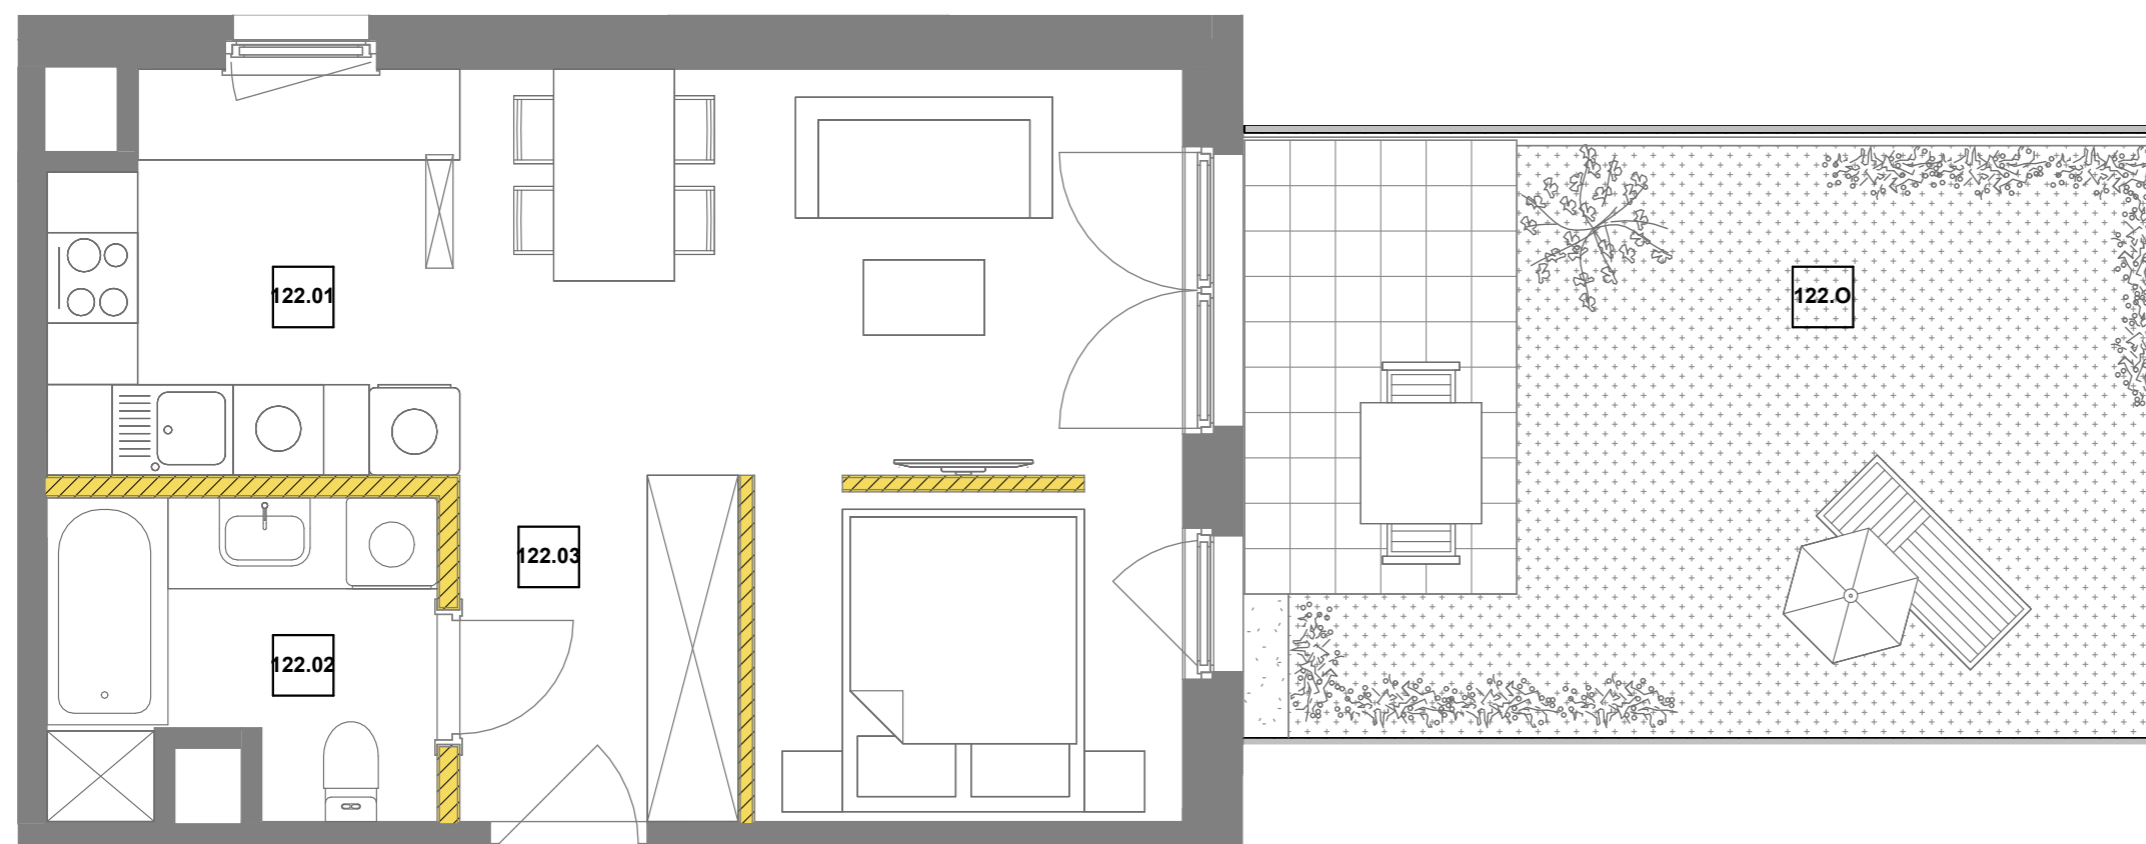


BLISKIE
PIASECZNO

+48 600 113 113
www.bliskiepiaseczno.com

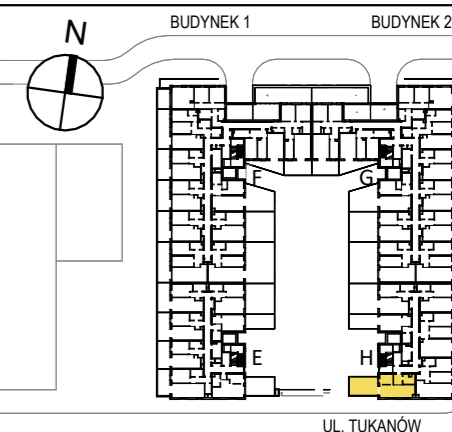

KLATKA H
PIĘTRO 0
MIESZKANIE NR 122

122.01	SALON Z ANEKSEM KUCHENNYM	26.06 m ²
122.02	ŁAZIENKA	5.08 m ²
122.03	HOL	4.21 m ²

POWIERZCHNIA: **35.35 m²**

122.O	OGRÓDEK	24.42 m ²
-------	---------	----------------------



Uwaga:

Aranżacja prezentowanego lokalu mieszkalnego przedstawionego na rzucie jest przykładowa i może ulec zmianie. Niniejsza karta opracowana została na podstawie projektu budowlanego. W toku realizacji mogą wystąpić niewielkie zmiany w stosunku do informacji zawartych w tej karcie. Niniejsza karta nie jest ofertą w rozumieniu kodeksu cywilnego.

1 POKÓJ

GHELAMCO
INTERNATIONAL REAL ESTATE INVESTOR & DEVELOPER

0 1 2 3 4 5m

LEGENDA:
 ściana z możliwością rearanżacji
 ściana nierozbieralna

Wyposażenie i wykończenie lokalu stanowi przykładową aranżację określającą funkcjonalność lokalu. Wyposażenie i wielkość zaproponowanych urządzeń ma charakter orientacyjny. Zakres wyposażenia i wykończenia lokalu określa Umowa Deweloperska. Powierzchnie pomieszczeń według normy PN-ISO 9836:2022-07, do powierzchni użytkowej nie wliczono powierzchni pod ściankami działowymi. Przykładowa możliwość zagospodarowania w zakresie indywidualnej aranżacji Klienta nie wchodzi w podstawowy zakres prac. Niniejsza karta ma jedynie charakter poglądowy i służy prezentacji nieruchomości, możliwości wykończenia i aranżacji wnętrza. Niniejsza karta nie ma charakteru oferty w rozumieniu art. 66 par. 1 kodeksu cywilnego i nie stanowi zobowiązania spółki **GHELAMCO Bliskie Piaseczno Sp. z o.o.** z siedzibą w Warszawie